
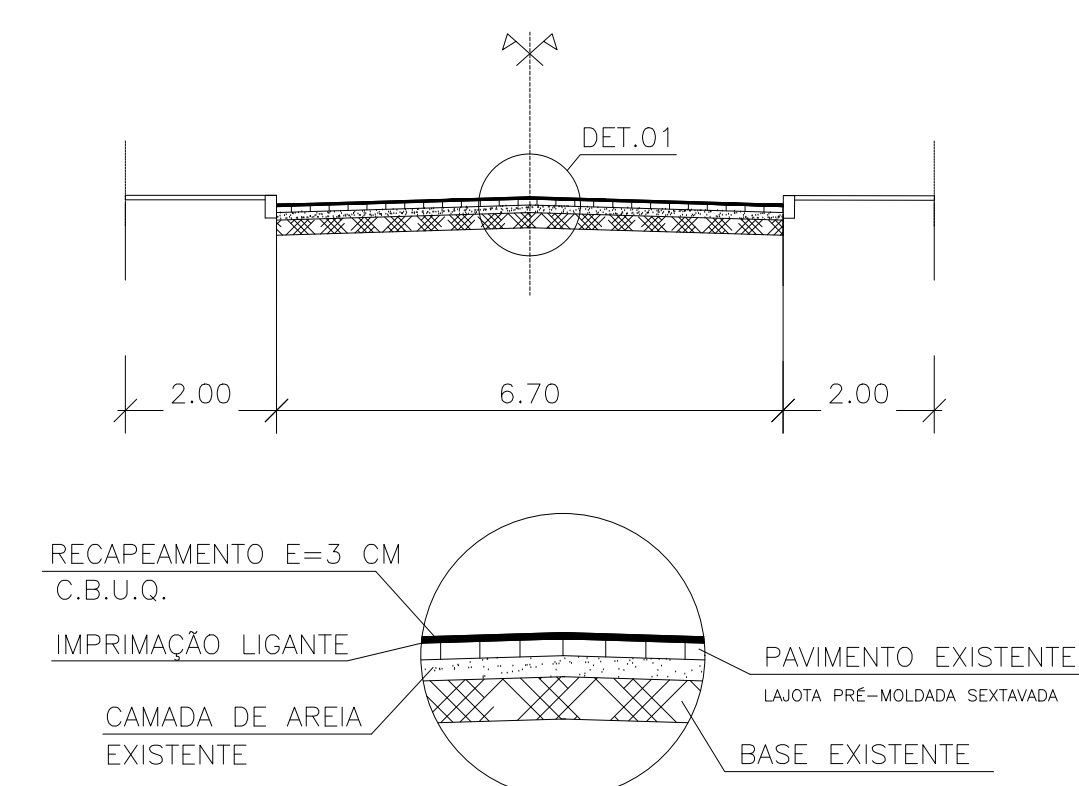
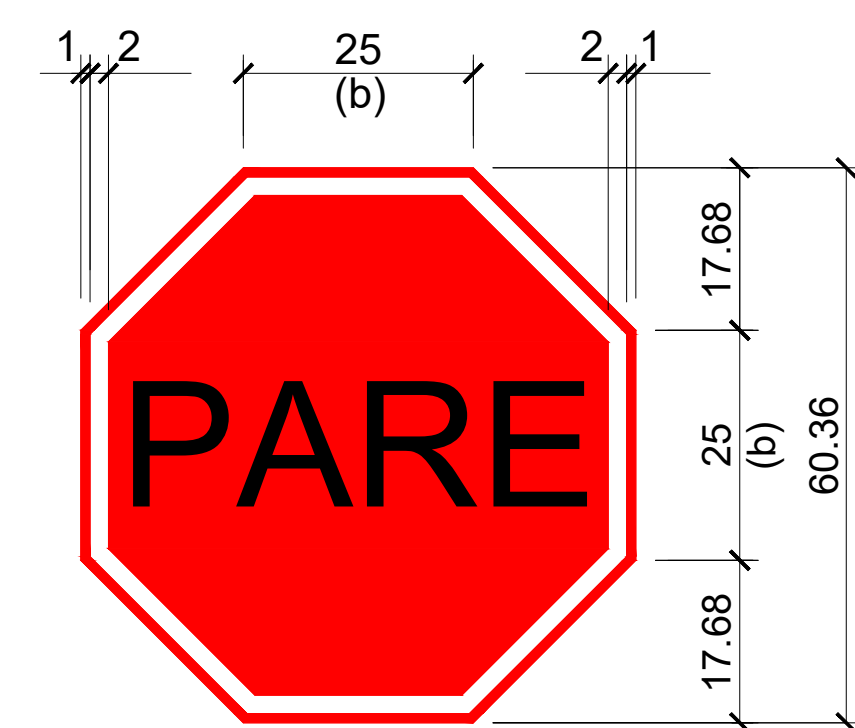
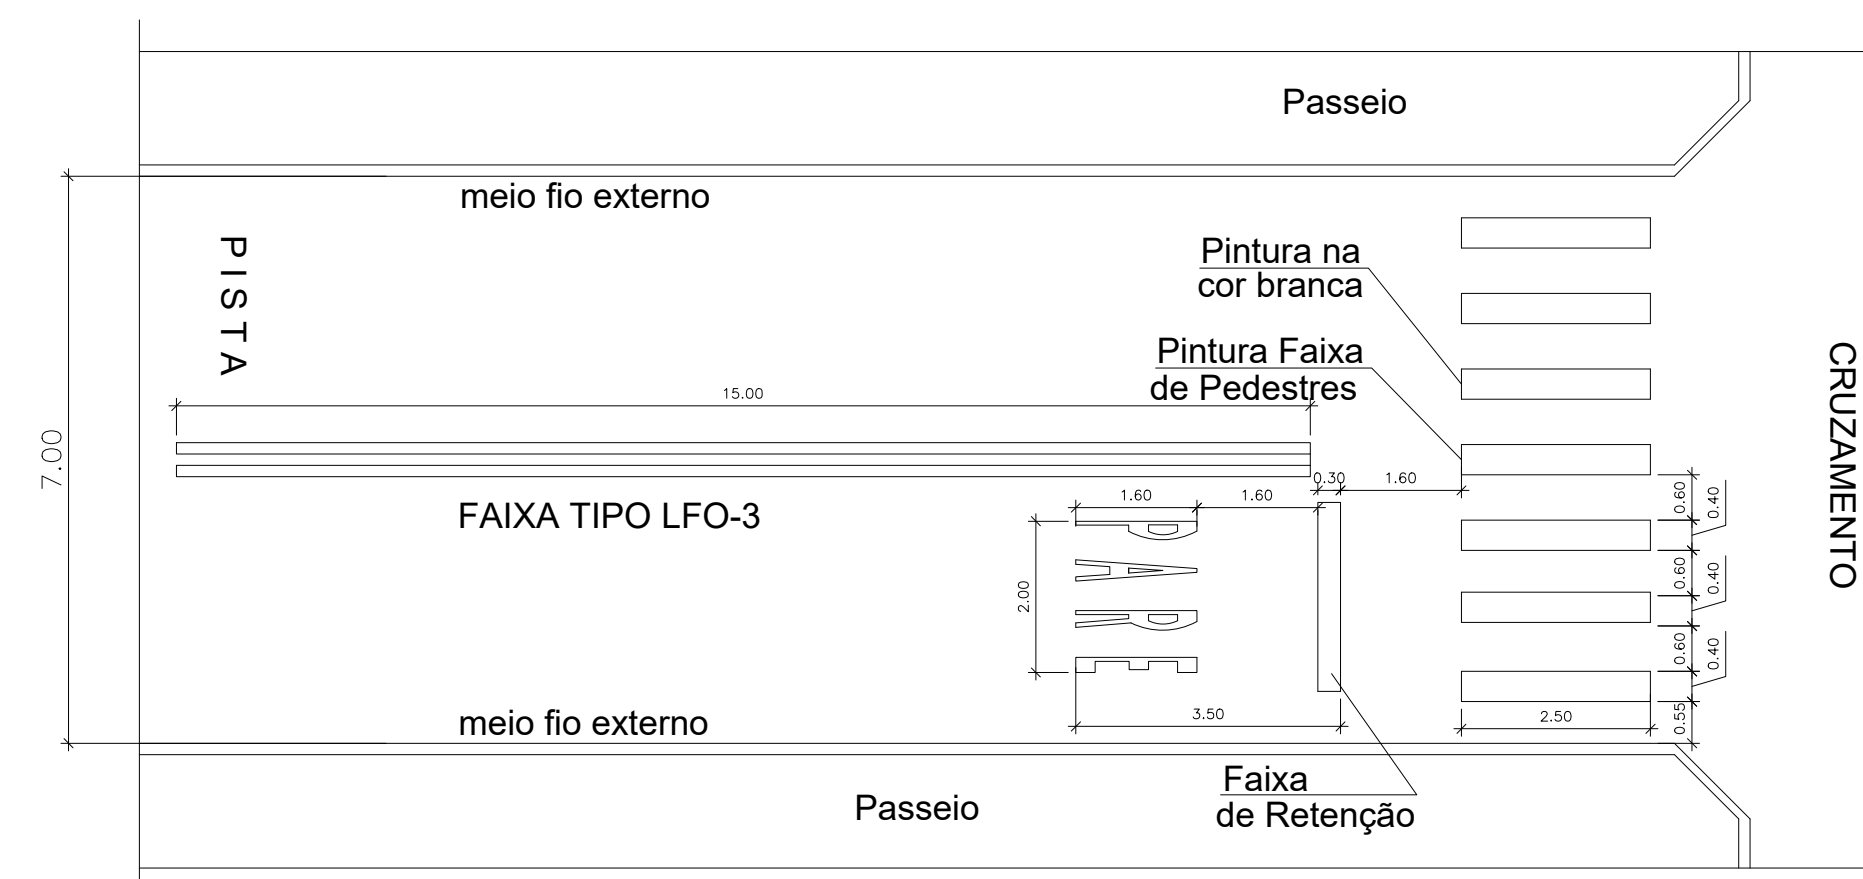
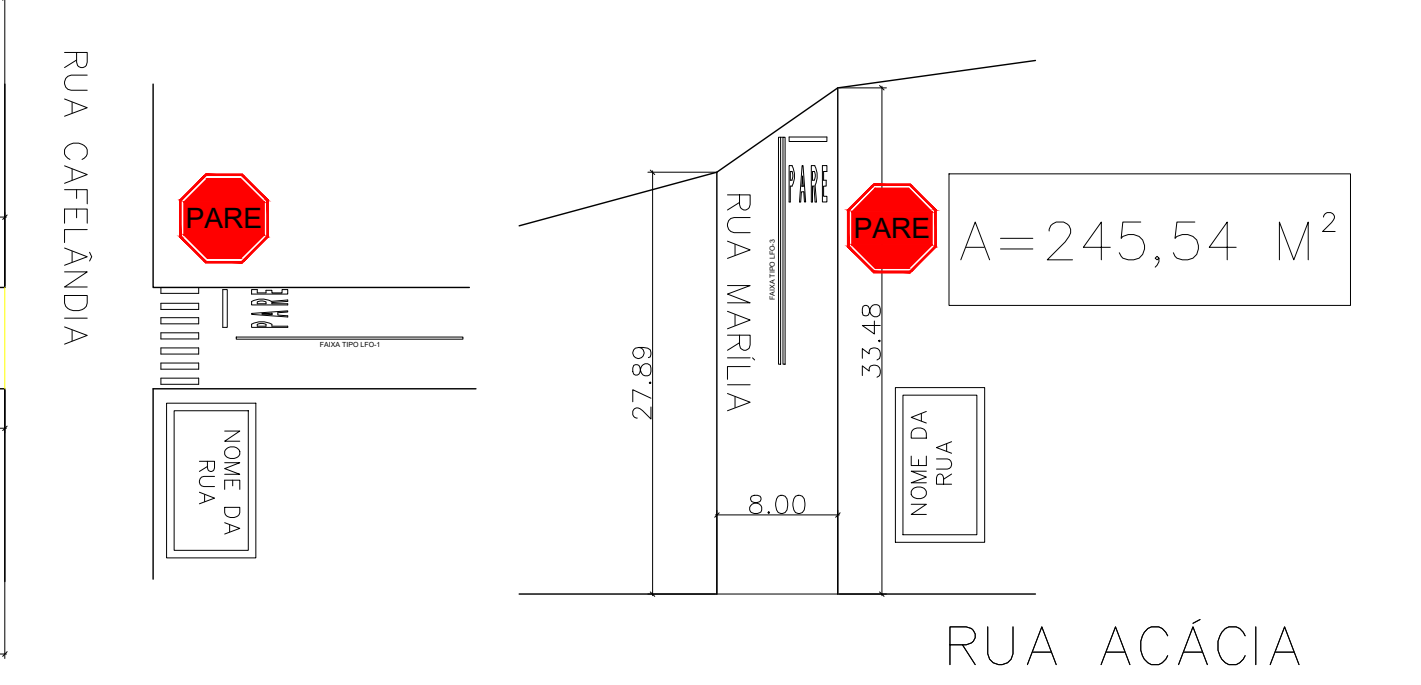
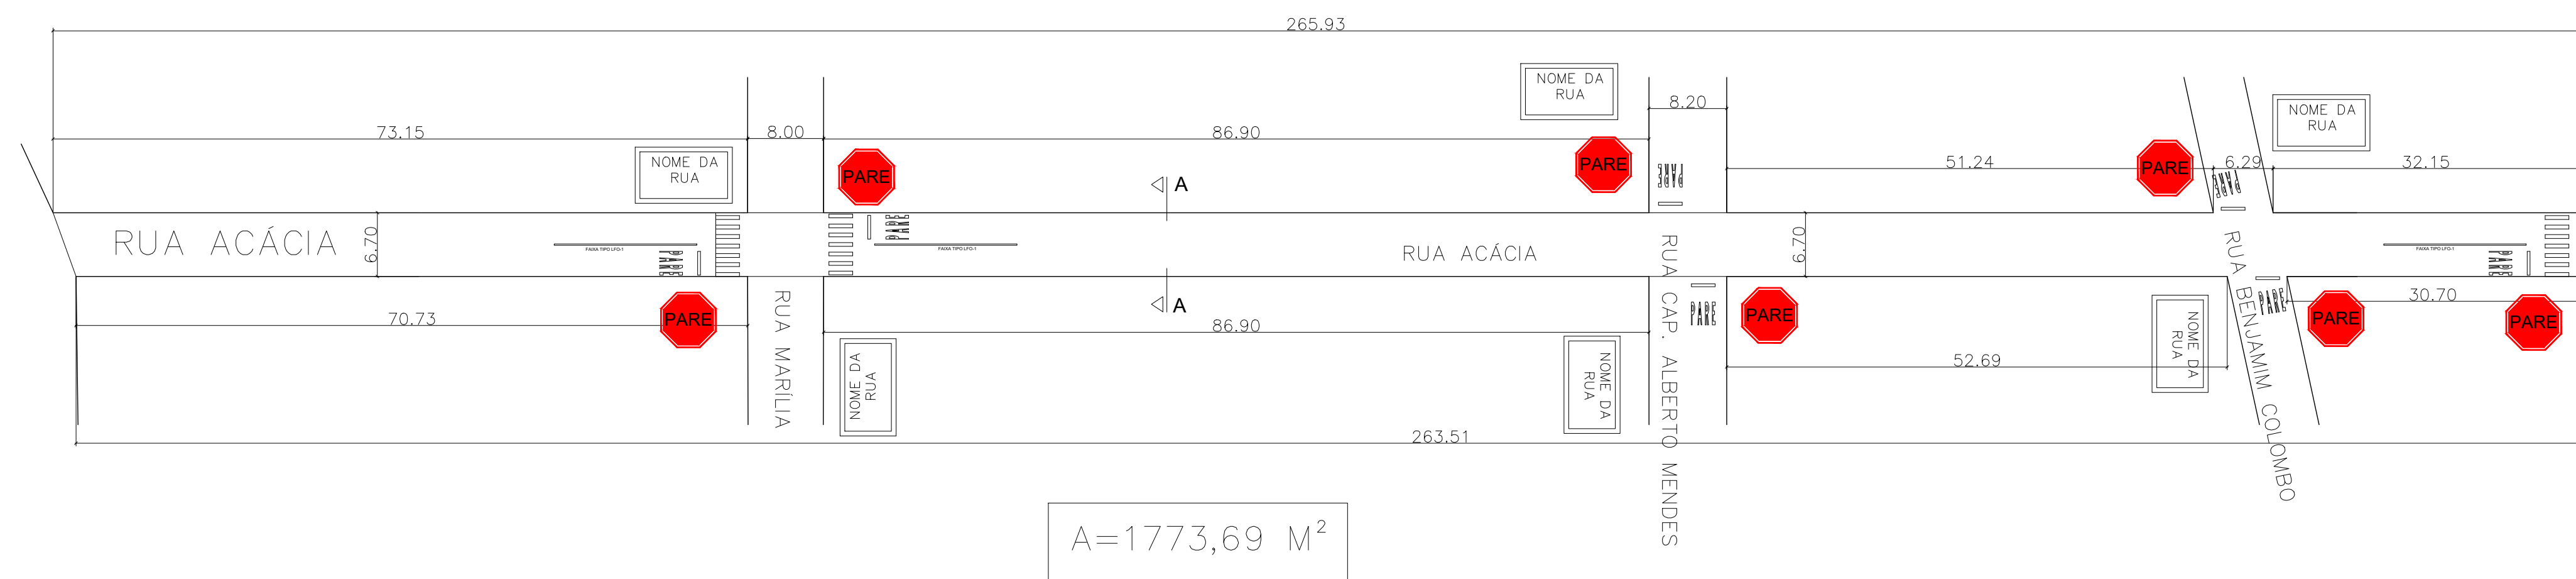
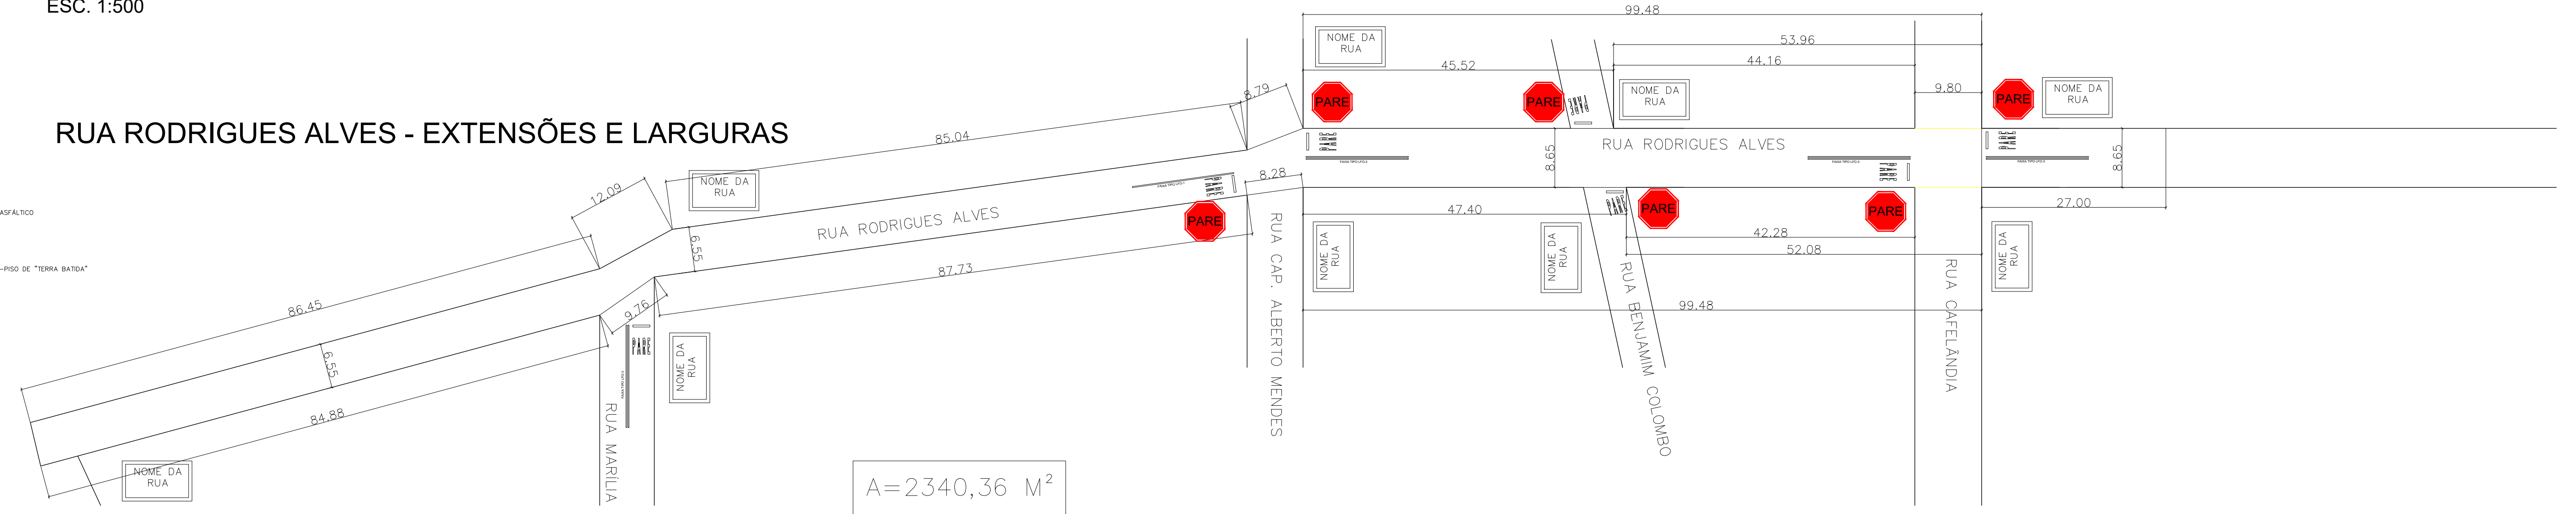


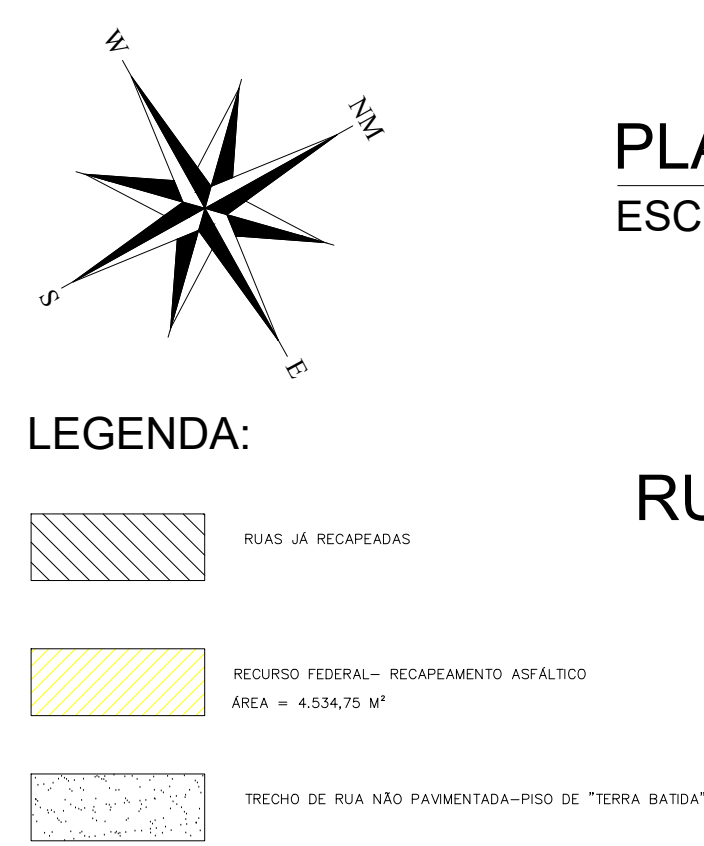

- | | | | |
|---|--|---|--|
|  | | <p align="center">PREFEITURA MUNICIPAL
 MARABÁ PAULISTA</p> <p>CNP.Jº: 45.720.335/0001-86 Fone/Fax: (16) 3996-1142
 Rua Colômbia, nº 135 - CEP: 91430-000 - Marabá Paulista - SP</p> | |
| <p>MARPA DA CIDADE DE MARABÁ PAULISTA - SP</p> | | <p>DATA: 22/02/2019</p> | |
| <p>PROPRIETÁRIO : PREFEITURA MUNICIPAL DE MARABÁ PAULISTA</p> | | <p>FOLHA : _____</p> | |
| <p>ASSUNTO : RECAPEAMENTO EM DIVERSAS RUAS DO MUNICIPIO SIOVONY Nº 488107 - CONTRATO DE REPASSE N. 1054.263-7/2018 CONVENIO MINISTERIO DAS CIDADES</p> | | <p align="right">02</p> | |
| <p>ENDEREÇO : RUAS DA ÁREA URBANA - VILA AMBROSIO - QUADRO DE AREAS</p> | | | |
| <p>MUNICIPIO : MARABÁ PAULISTA-SP</p> | | | |
| <p>DESENIHO : AFONSO</p> | | <p>ASSINATURAS :</p> | |
| <p>AFONSO</p> | | <p>AFONSO FONSECA DA ROCHA
 ENGENHEIRO CIVIL
 CREA-SP 06022022-18
 ART. 14 - 280272019-18/2326</p> | |
| <p>ESCALAS : INDICADAS</p> | | <p>MIGUEL DUARTE COSTA
 PREFEITO MUNICIPAL</p> | |