


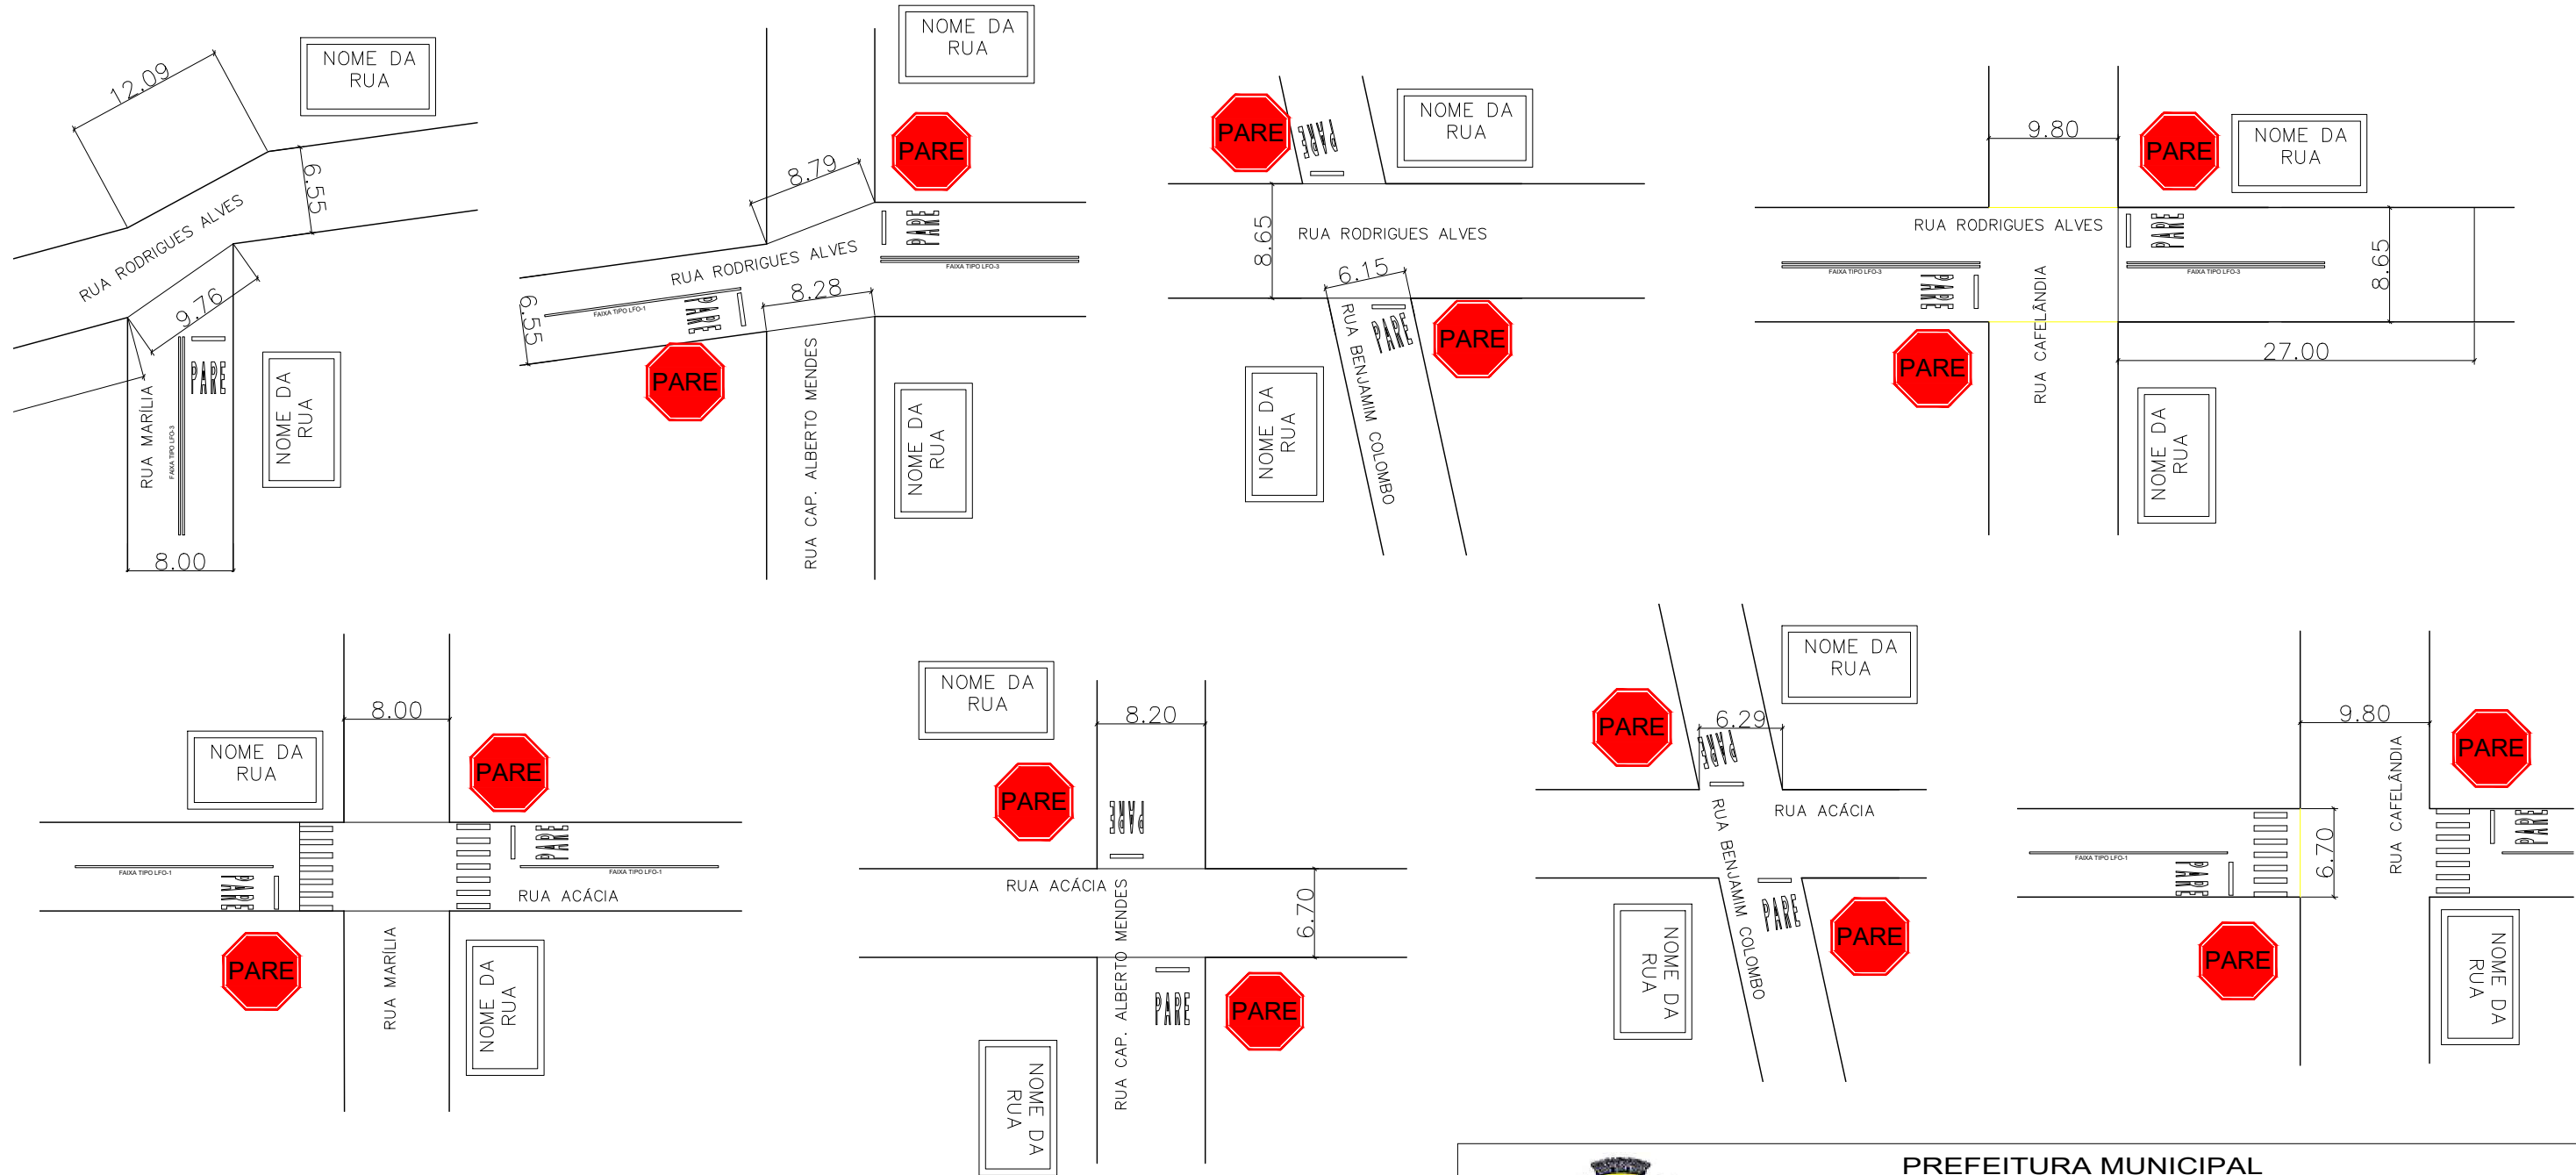

LEGENDA:

PLACA DE SINALIZAÇÃO "PARE" (15 UNIDADES)

PLACA DE IDENTIFICAÇÃO DE RUA (17 UNIDADES)

SINALIZAÇÃO HORIZONTAL "FAIXA DE PEDRESTE"

SINALIZAÇÃO HORIZONTAL "PARE"

SINALIZAÇÃO HORIZONTAL FAIXA TIPO LFO-1(5 UNID.)

SINALIZAÇÃO HORIZONTAL FAIXA TIPO LFO-3(4 UNID.)

 PREFEITURA MUNICIPAL MARABÁ PAULISTA C.N.P.J. 45.725.355/0001-86 Fone/Fax : (18) 3996-1142 Rua Cafelândia, 135 - CEP:19430-000 - Marabá Paulista - SP		
DETALHE DO CRUZAMENTO DAS RUAS		DATA: 22/02/2019
PROPRIETÁRIO : PREFEITURA MUNICIPAL DE MARABÁ PAULISTA		FOLHA : 03
ASSUNTO : RECAPEAMENTO EM DIVERSAS RUAS DO MUNICIPIO SICONV Nº 868107 - CONTRATO DE REPASSE N. 1054.263-71/2018 CONVENIO MINISTÉRIO DAS CIDADES		
ENDEREÇO : RUAS DA ÁREA URBANA - VILA AMBRÓSIO - QUADRO DE ÁREAS		
MUNICIPIO : MARABÁ PAULISTA-SP		
DESENHO : AFONSO	ASSINATURAS : MIGUEL DUARTE COSTA PREFEITO MUNICIPAL AFONSO FONSECA DA ROCHA ENGENHEIRO CIVIL CREA-SP 0605202118 ART N.º 28027230191438266	
ESCALAS : 1:500		